

LES JARDINS DE WEISWAMPACH 3

APPARTEMENT 2A³

AILE ROUGE/ROTER FLÜGEL

2. ETAGE/OBERGESCHOSS

3 CHAMBRES/ZIMMER

APPARTEMENT: 80,5 m²


TERRASSE: 13,8 m²



2. étage/Obergeschoss



Façade avant/Vorderansicht

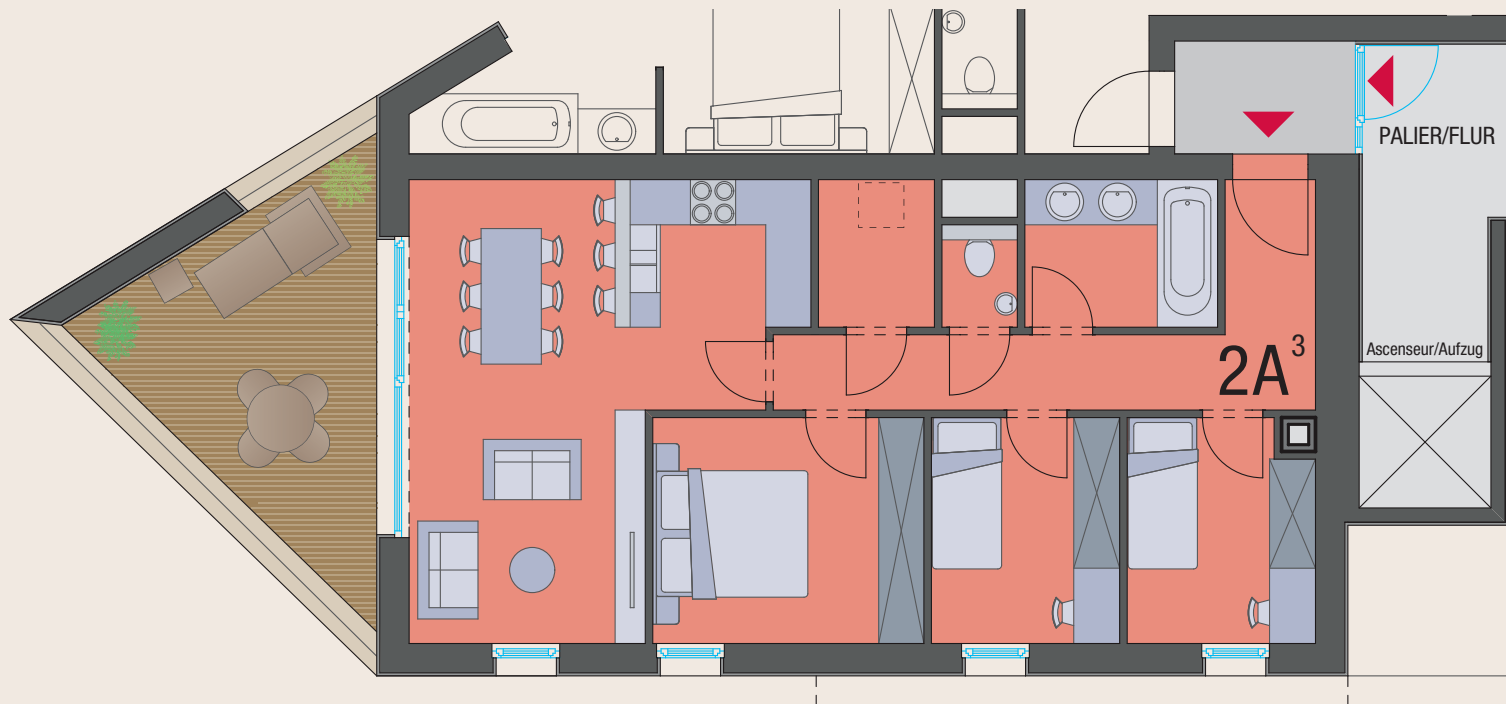

GRUUSS-STROOSS

Hauteur sous plafond = 2,60 m. Hauteur sous faux-plafond = 2,40 m.
Deckenhöhe = 2,60 m. Unter Abhangdecke = 2,40 m.

Document non contractuel. Le mobilier et la cuisine sont donnés à titre indicatif et non compris dans prix de vente. Le cahier des charges faisant foi.
Nicht vertragliches Dokument. Die Möbel und die Küche sind rein informativ dargestellt und nicht im Verkaufspreis inbegriffen. Das Lastenheft ist für die Ausführung maßgebend.



Infos et vente / Infos und Verkauf

+352 26 95 74 30

commercial@piernat.com

www.piernat.com



Visitez le site web du projet sur
Besuchen Sie unsere Website
www.wwp3.lu

