


# LES JARDINS DE WEISWAMPACH 3




## COMMERCE 0B1

AILE VERTE/GRÜNER FLÜGEL  
REZ-DE-CHAUSSÉE/ERDGESCHOSS  
COMMERCE/GESCHÄFTSRAUM

SURFACE: 248,6 m<sup>2</sup>  
BOX: 30,6 m<sup>2</sup>

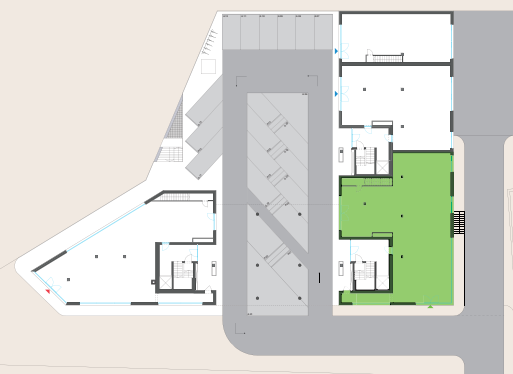


Rez-de-chaussée/Erdgeschoss

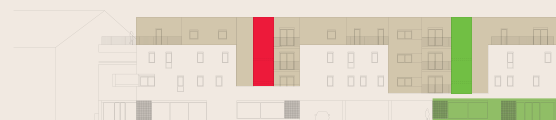

Façade avant/Vorderansicht



GRUOSS-STROOSS

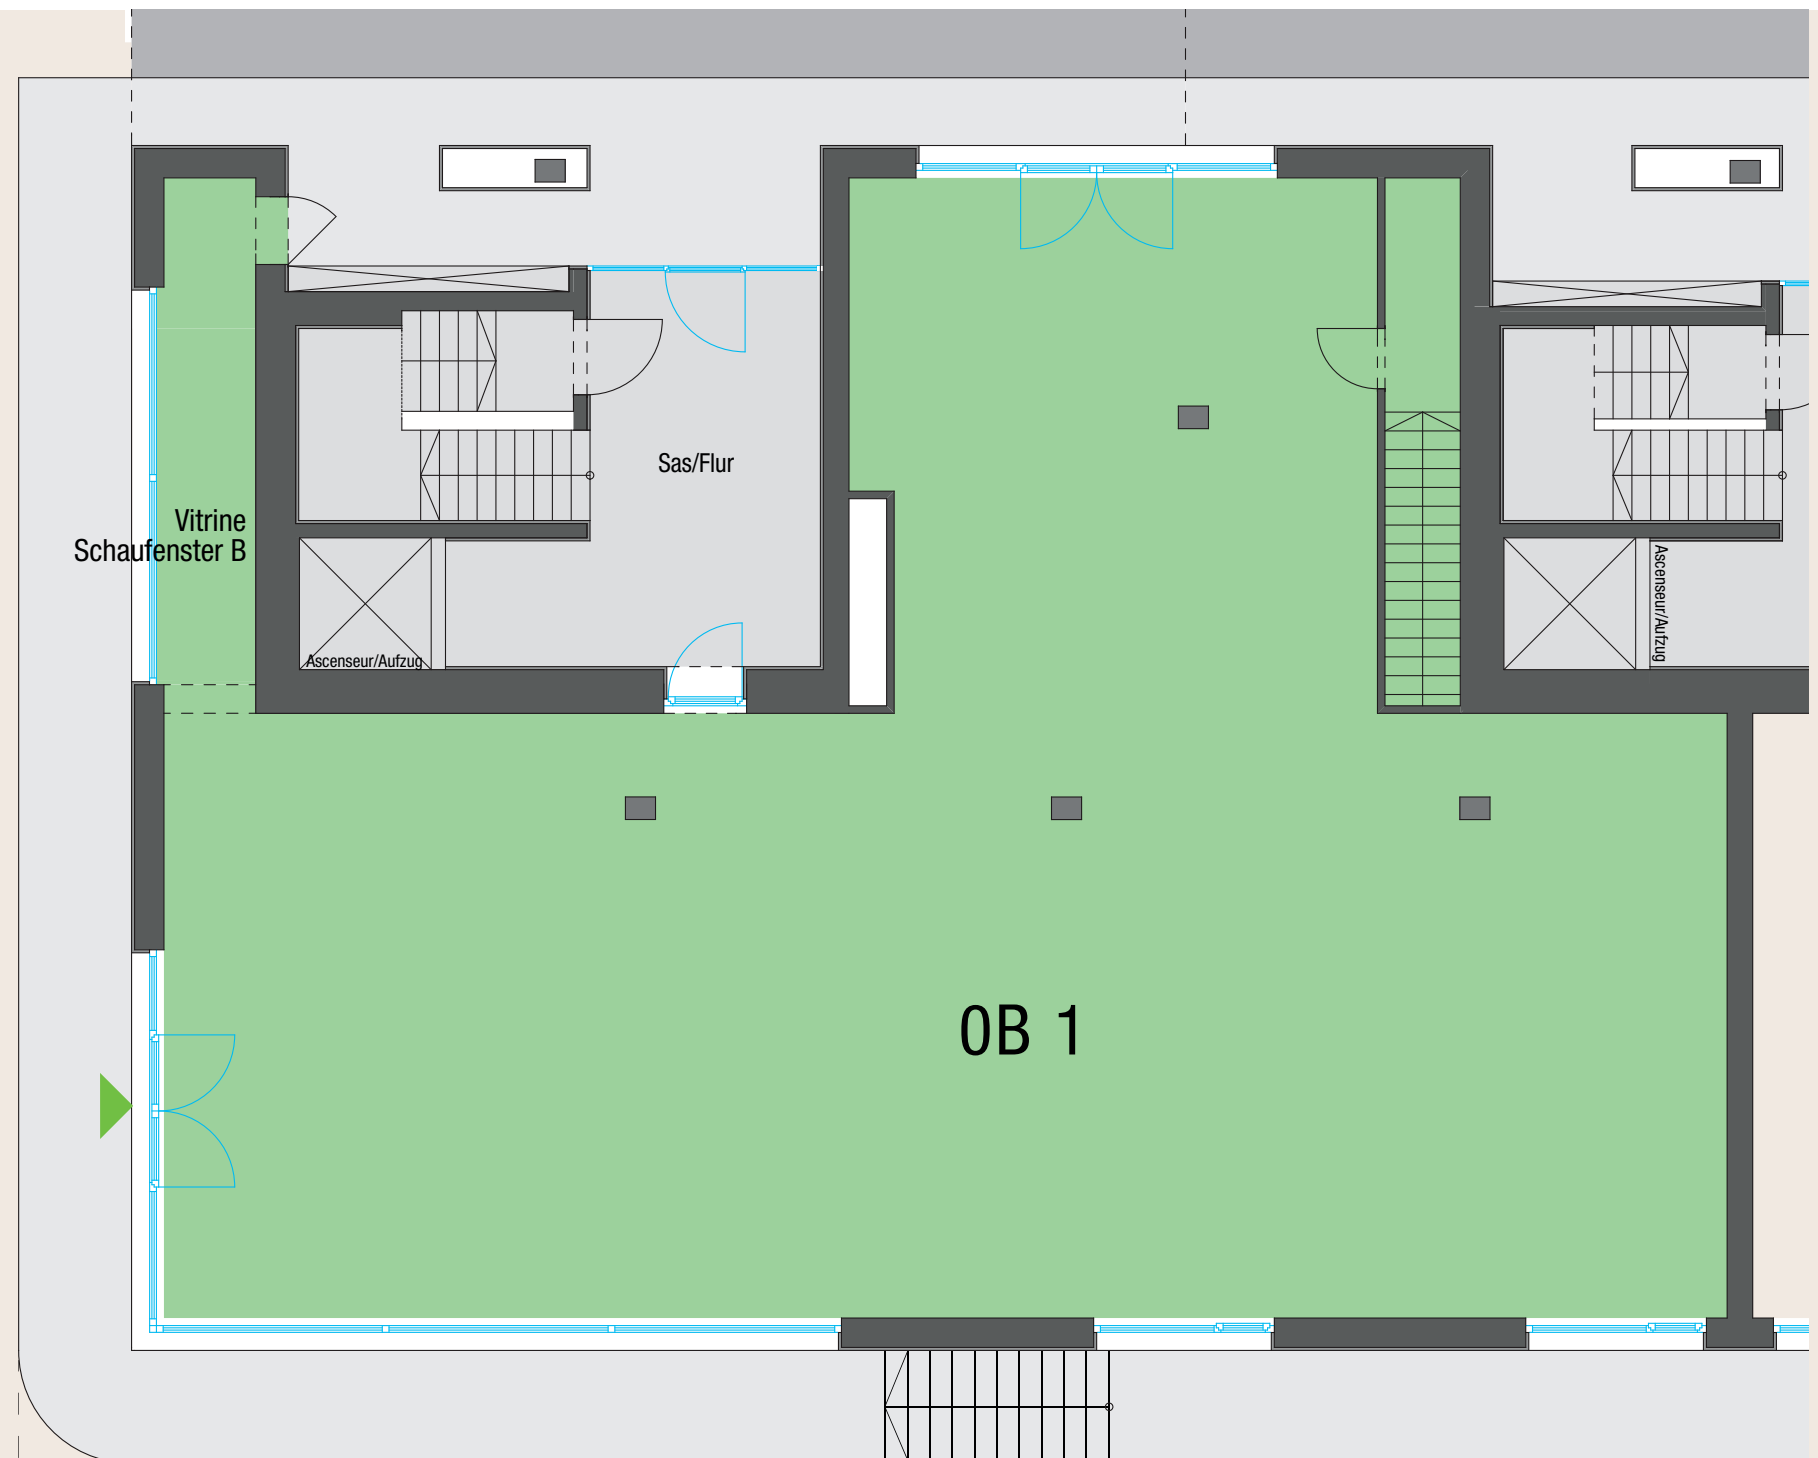

0 1m 2m

Hauteur sous plafond = 2,60 m. Hauteur sous faux-plafond = 2,40 m. Deckenhöhe = 2,60 m. Unter Abhangdecke = 2,40 m.

Document non contractuel. Le mobilier et la cuisine sont donnés à titre indicatif et non compris dans prix de vente. Le cahier des charges faisant foi.  
Nicht vertragliches Dokument. Die Möbel und die Küche sind rein informativ dargestellt und nicht im Verkaufspreis inbegriffen. Das Lastenheft ist für die Ausführung maßgebend.

