


LES JARDINS DE WEISWAMPACH 3



COMMERCE 0B2

AILE BLEUE/BLAUER FLÜGEL
REZ-DE-CHAUSSEE/ERDGESCHOSS
COMMERCE/GESCHÄFTSRAUM


SURFACE: 164,1 m²
BOX: 49,3 m²

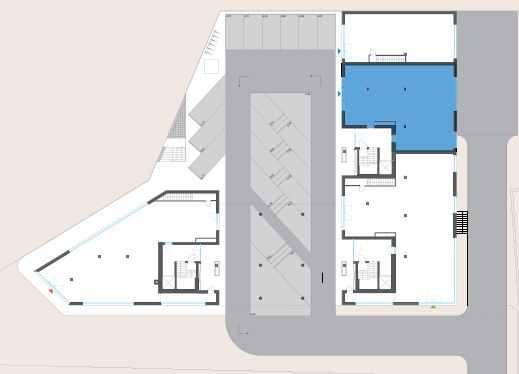

Rez-de-chaussée/Erdgeschoss



Façade latérale/Seitenansicht

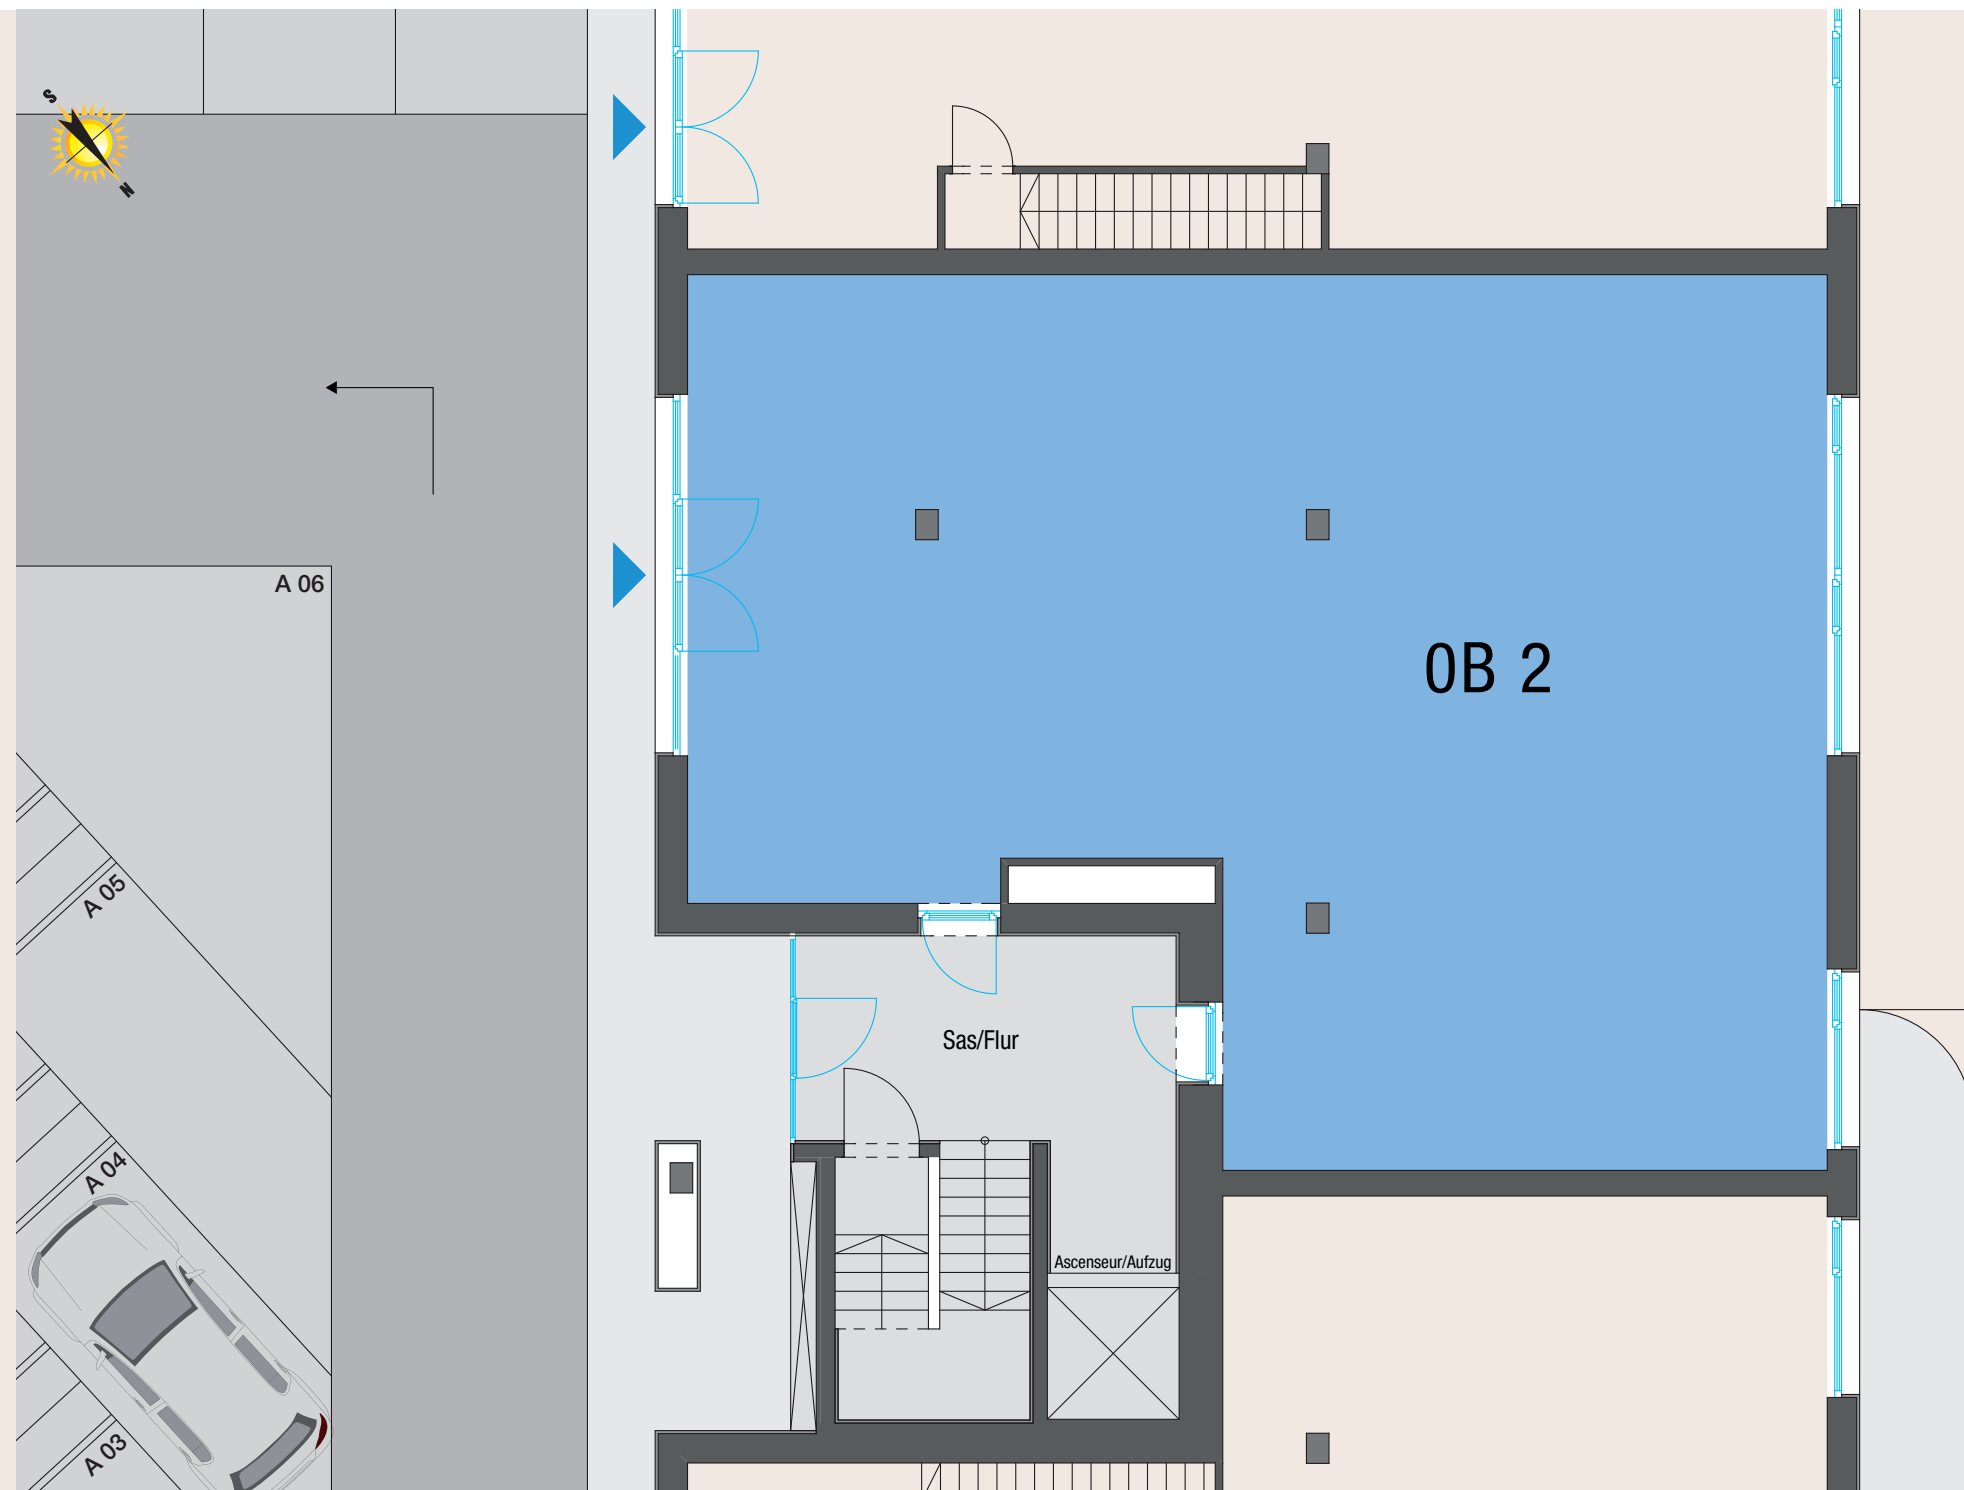

GRUUS-STROOSS

0 1m 2m

Hauteur sous plafond = 2,60 m. Hauteur sous faux-plafond = 2,40 m. Deckenhöhe = 2,60 m. Unter Abhangdecke = 2,40 m.

Document non contractuel. Le mobilier et la cuisine sont donnés à titre indicatif et non compris dans prix de vente. Le cahier des charges faisant foi.
Nicht vertragliches Dokument. Die Möbel und die Küche sind rein informativ dargestellt und nicht im Verkaufspreis inbegriffen. Das Lastenheft ist für die Ausführung maßgebend.

Energy
A

