


LES JARDINS DE WEISWAMPACH 3



COMMERCE 0B3

AILE BLEUE/BLAUER FLÜGEL
REZ-DE-CHAUSSÉE/ERDGESCHOSS
COMMERCE/GESCHÄFTSRAUM




SURFACE: 110,5 m²
BOX: 63,3 m²

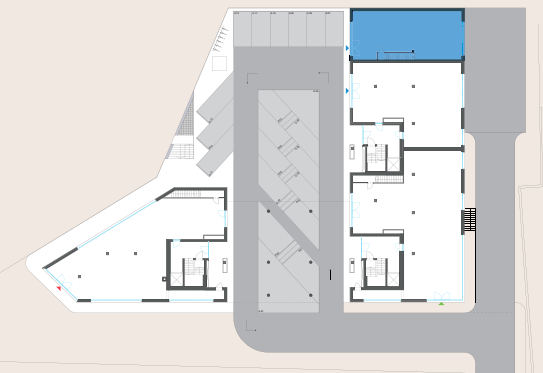

Rez-de-chaussée/Erdbgeschoss



Façade latérale/Seitenansicht

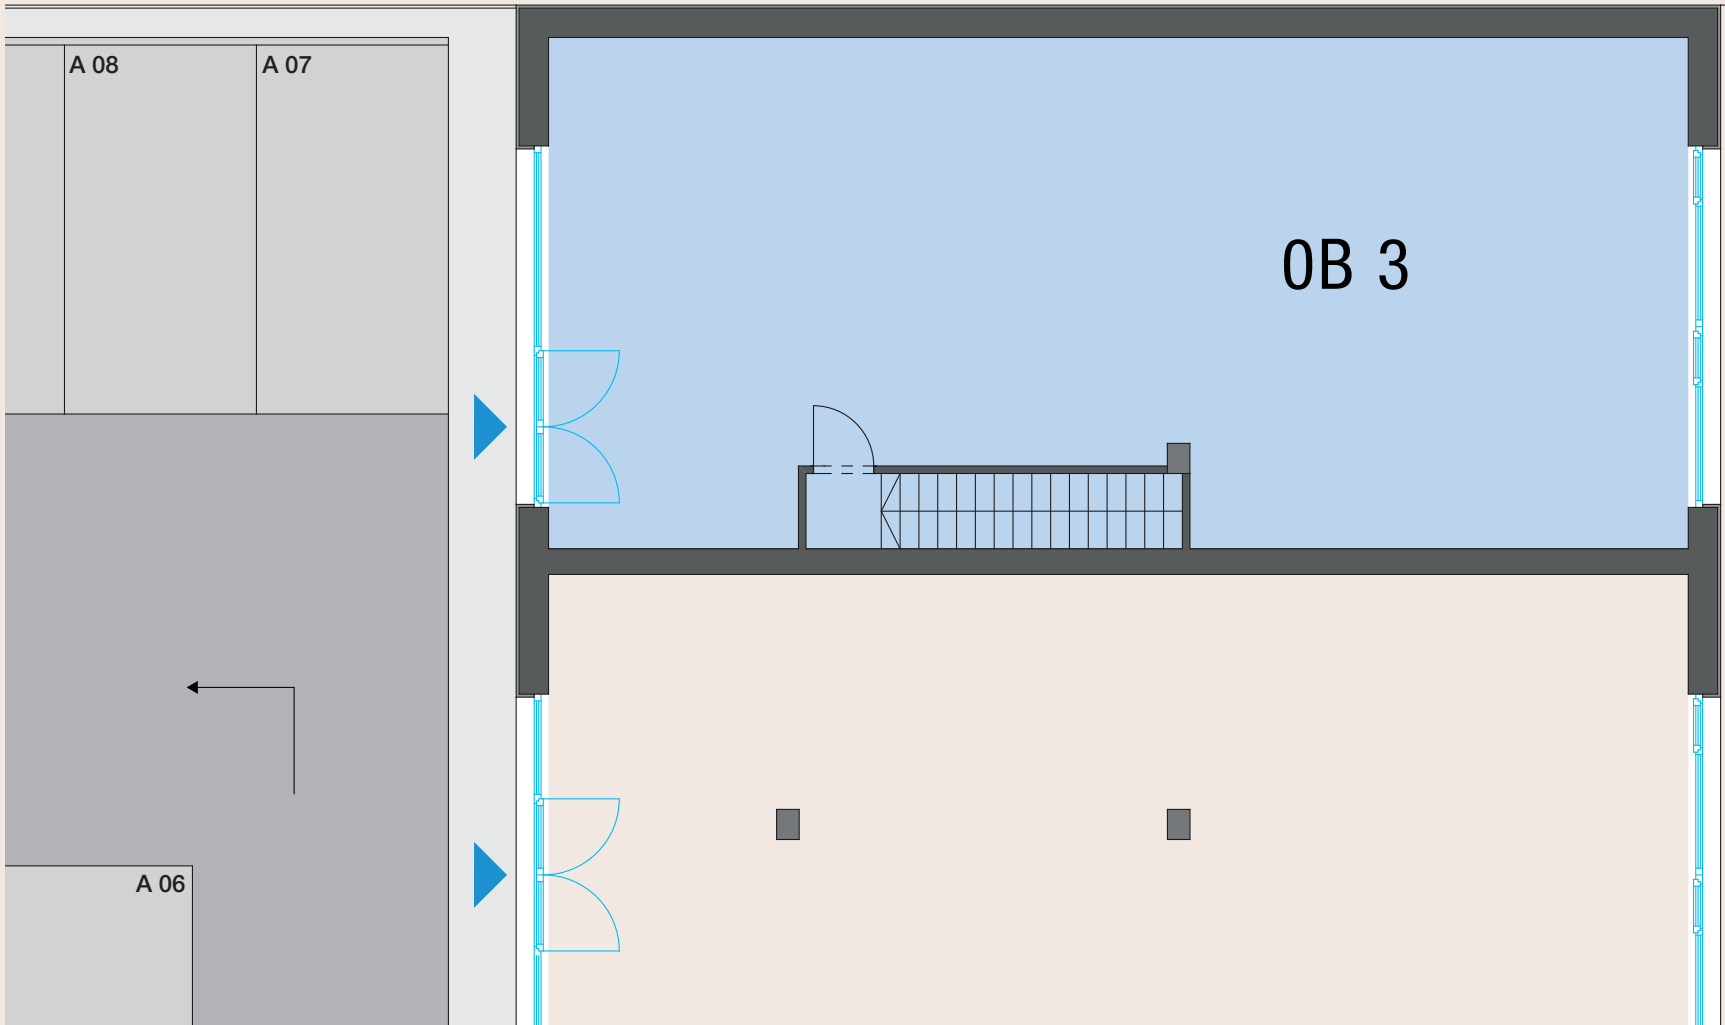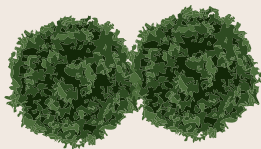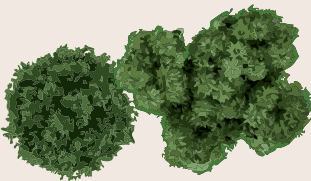

GRUUSS-STROOSS



Hauteur sous plafond = 2,60 m. Hauteur sous faux-plafond = 2,40 m. Deckenhöhe = 2,60 m. Unter Abhangdecke = 2,40 m.
Document non contractuel. Le mobilier et la cuisine sont donnés à titre indicatif et non compris dans prix de vente. Le cahier des charges faisant foi.
Nicht vertragliches Dokument. Die Möbel und die Küche sind rein informatorisch dargestellt und nicht im Verkaufspreis inbegriffen. Das Lastenheft ist für die Ausführung maßgebend.

